


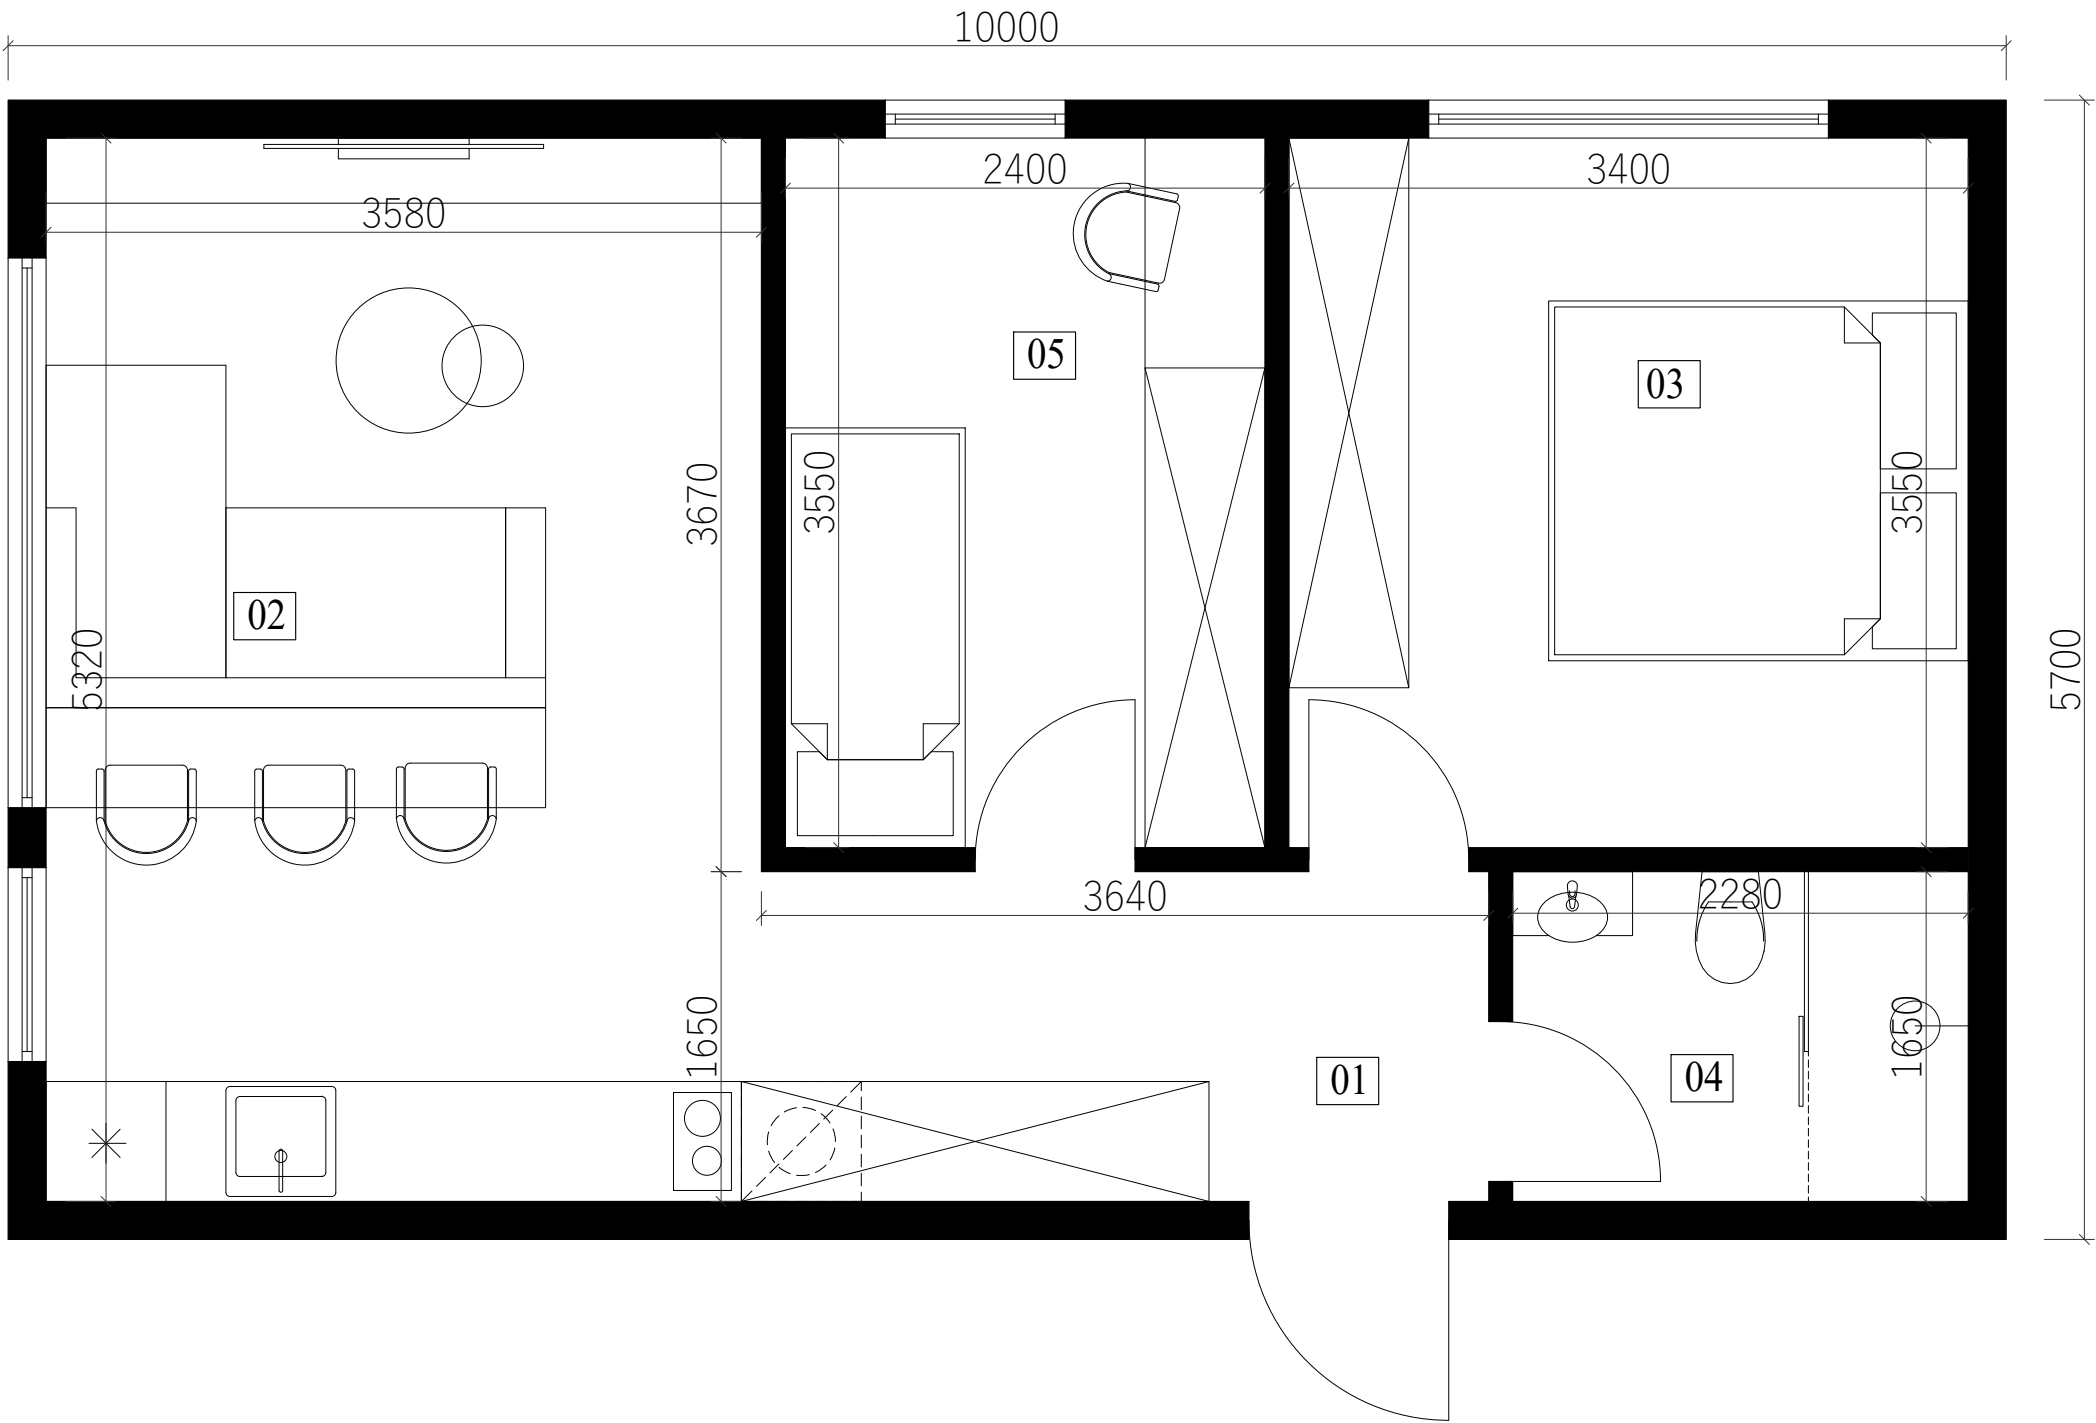

Eil.nr.	Žymuo	Pavadinimas	Plotas, m²
1.	01	Koridorius	2.31
2.	02	Svetainė/ Virtuvė	22.74
3.	03	Kambarys	12.07
4.	04	Vonia/WC	3.76
5.	05	Kambarys	8.52
Bendras plotas			49.40