


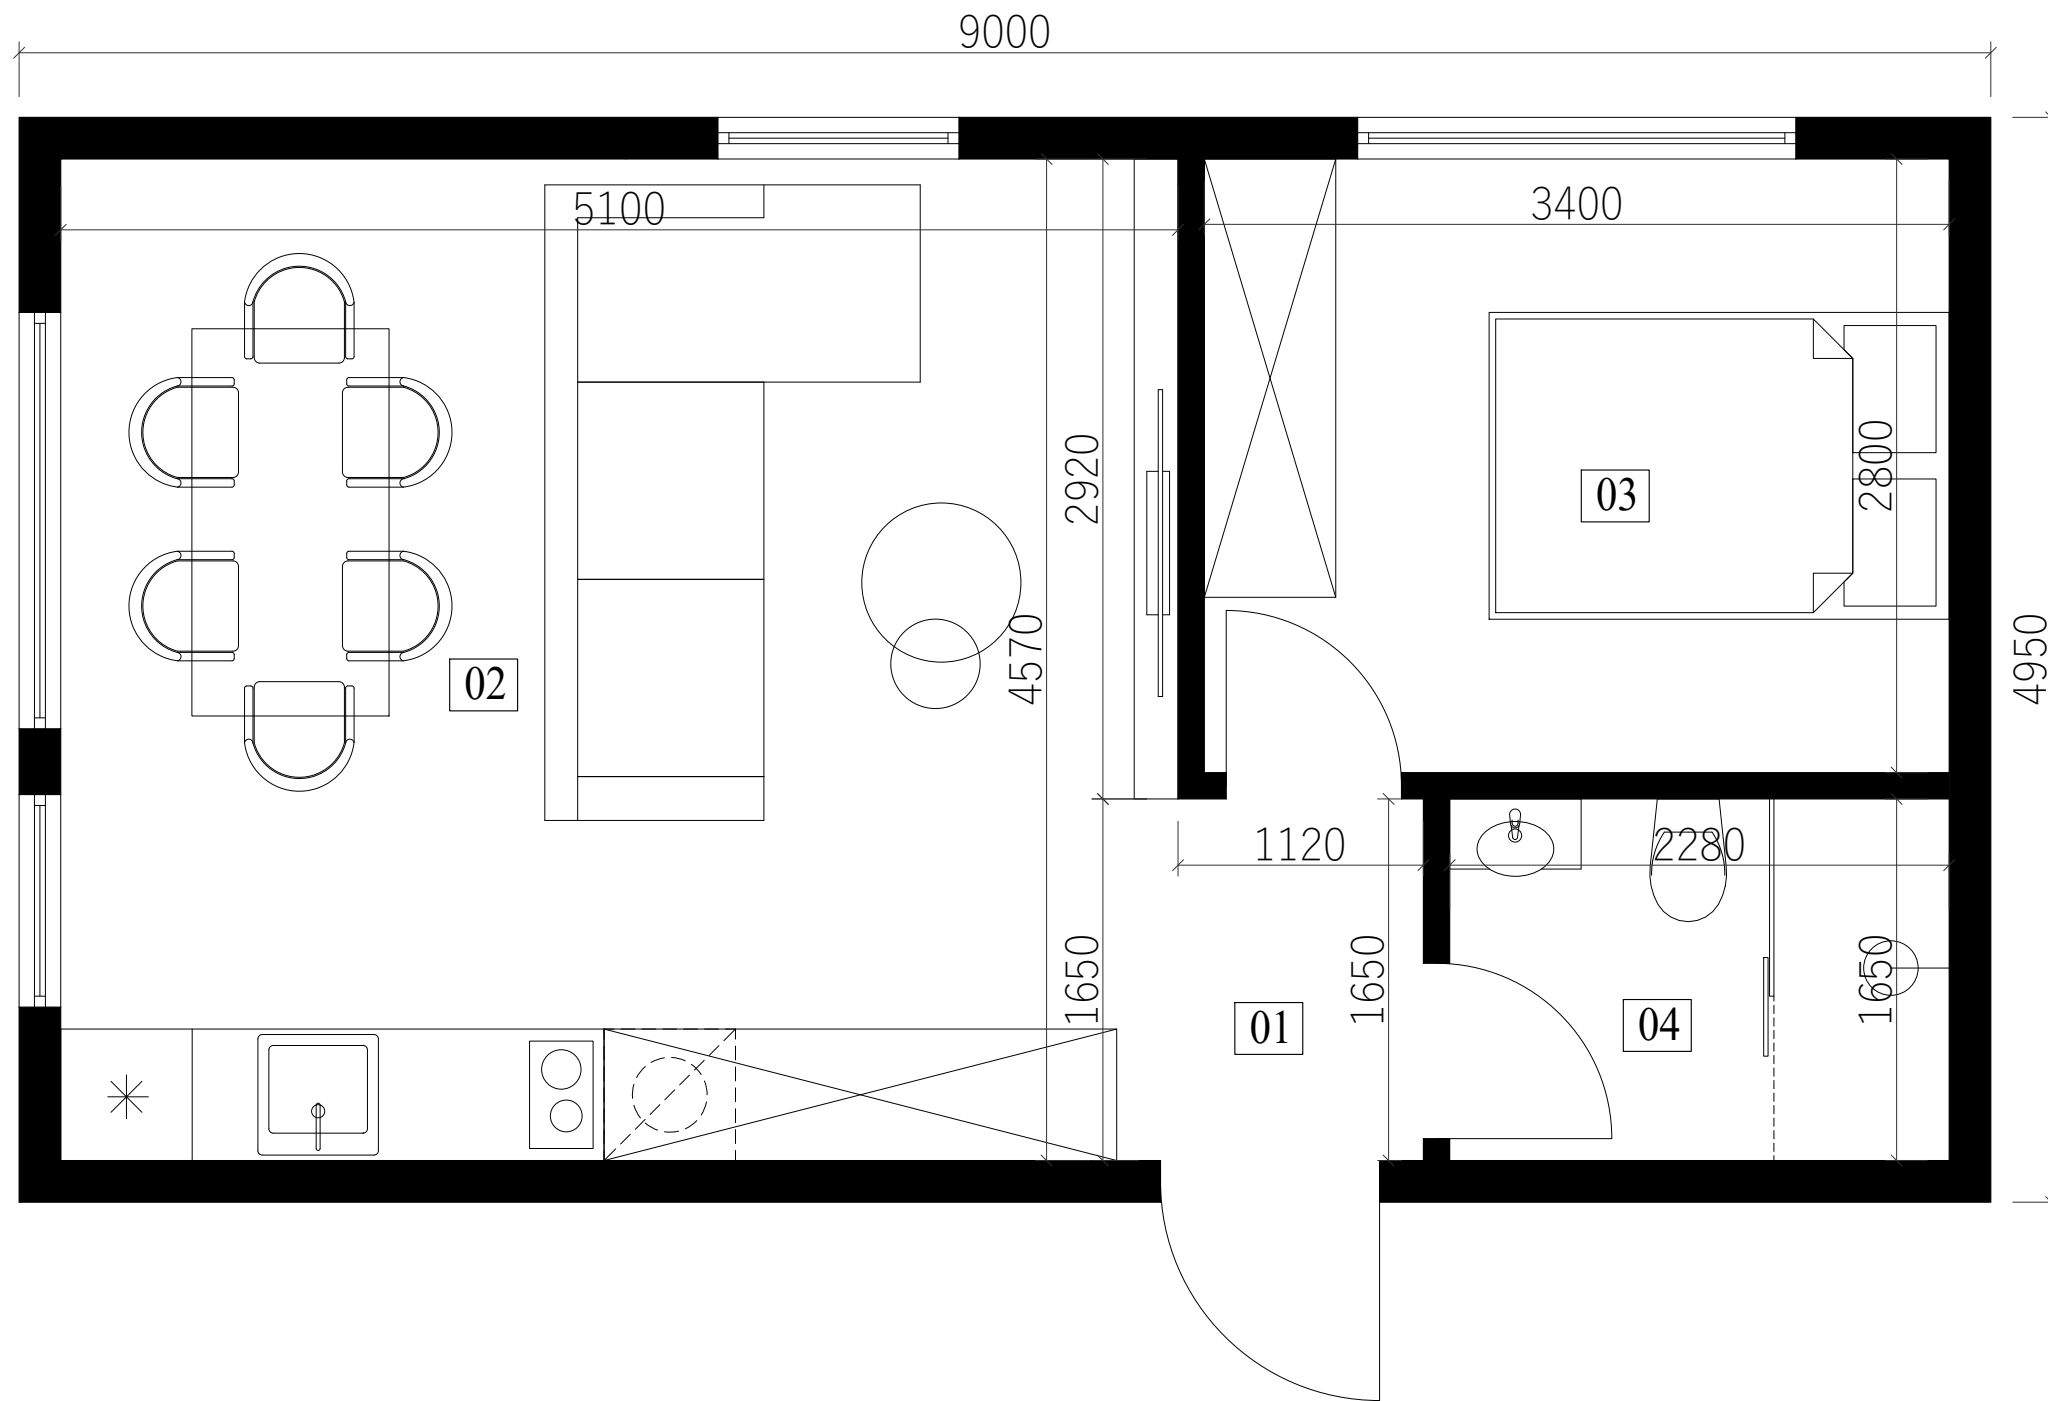

Eil.nr.	Žymuo	Pavadinimas	Plotas, m²
1.	01	Koridorius	1.84
2.	02	Svetainė/ Virtuvė	23.30
3.	03	Kambarys	9.52
4.	04	Vonia/WC	3.76
Bendras plotas			38.42